

KIT COMPOSTO

(a) 1x Calha 11 1x Ref:1017

(b) 1x Ref:1017

(c) 2x

Ref: nº2

KIT ACESSÓRIOS

(d) 2x Ref. 8002

M6x30 4x40mm

(e) 4x Ref. 9005

M8x35

(f) 4x

1x Ref. 7012

(g) 12 10 8

(h) M6x30 4x40mm

(i) Esq. Dir.


(j) 1x Ref. 1021

ACESSÓRIOS OPCIONAIS

3x MOD.A MOD.C

(L) OU (m)




Desenho técnico

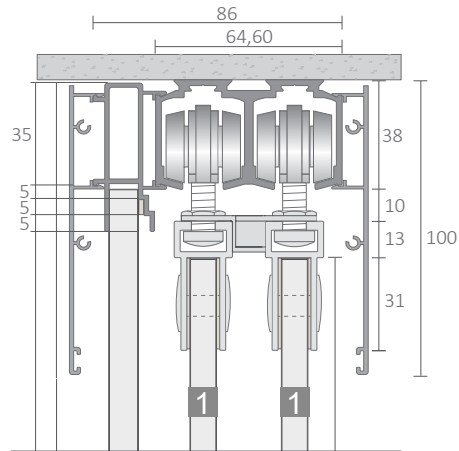

1 Altura da porta de vidro= HT-71mm
Largura da porta de vidro LP= $\frac{L}{3} + 20\text{mm}$
Dimensões em milímetros

Painel Fixo

Espessura Vidro	Altura do painel fixo	Largura do painel fixo
8	HF = H-40,5	$PF = \frac{L}{3} + 20$
10	HF = H-46,5	
12	HF = H-52	

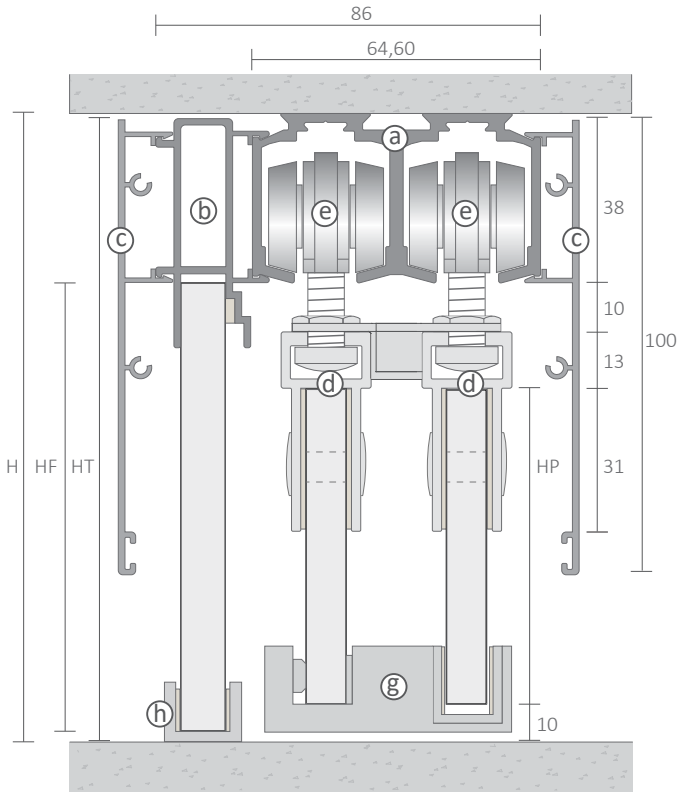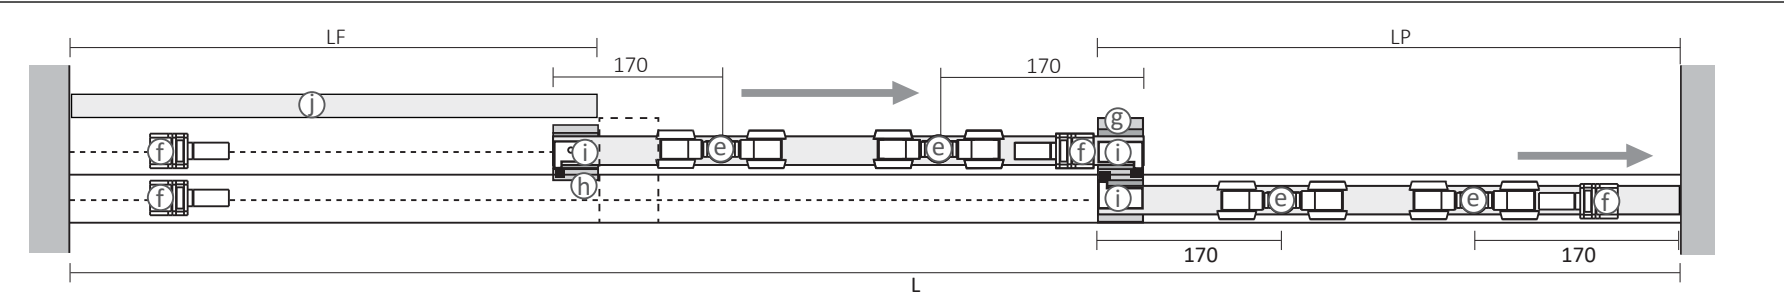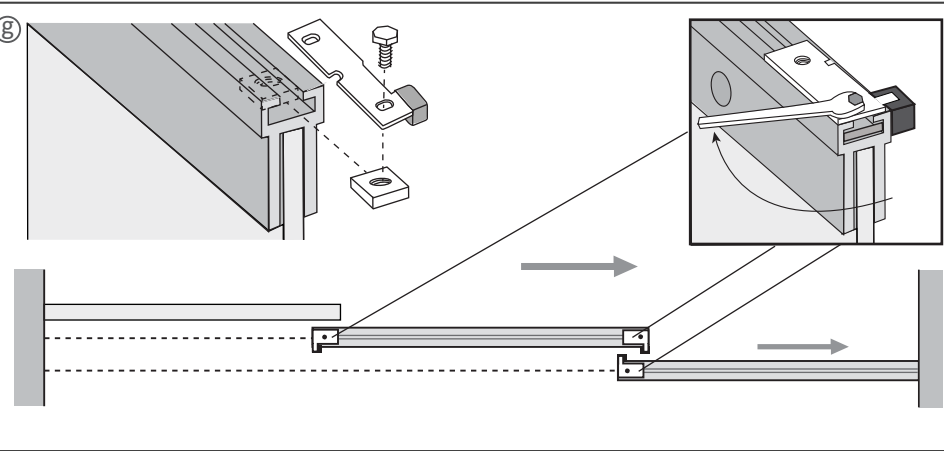

Legenda:
H- Altura do vão
L- Largura do vão
HP- Altura da porta
LP- Largura da porta
HF- Altura do FIXO
LF- Largura do FIXO

HP = H-71
HF = H-45